KOORDINAČNÍ SITUAČNÍ VÝKRES; 1:500

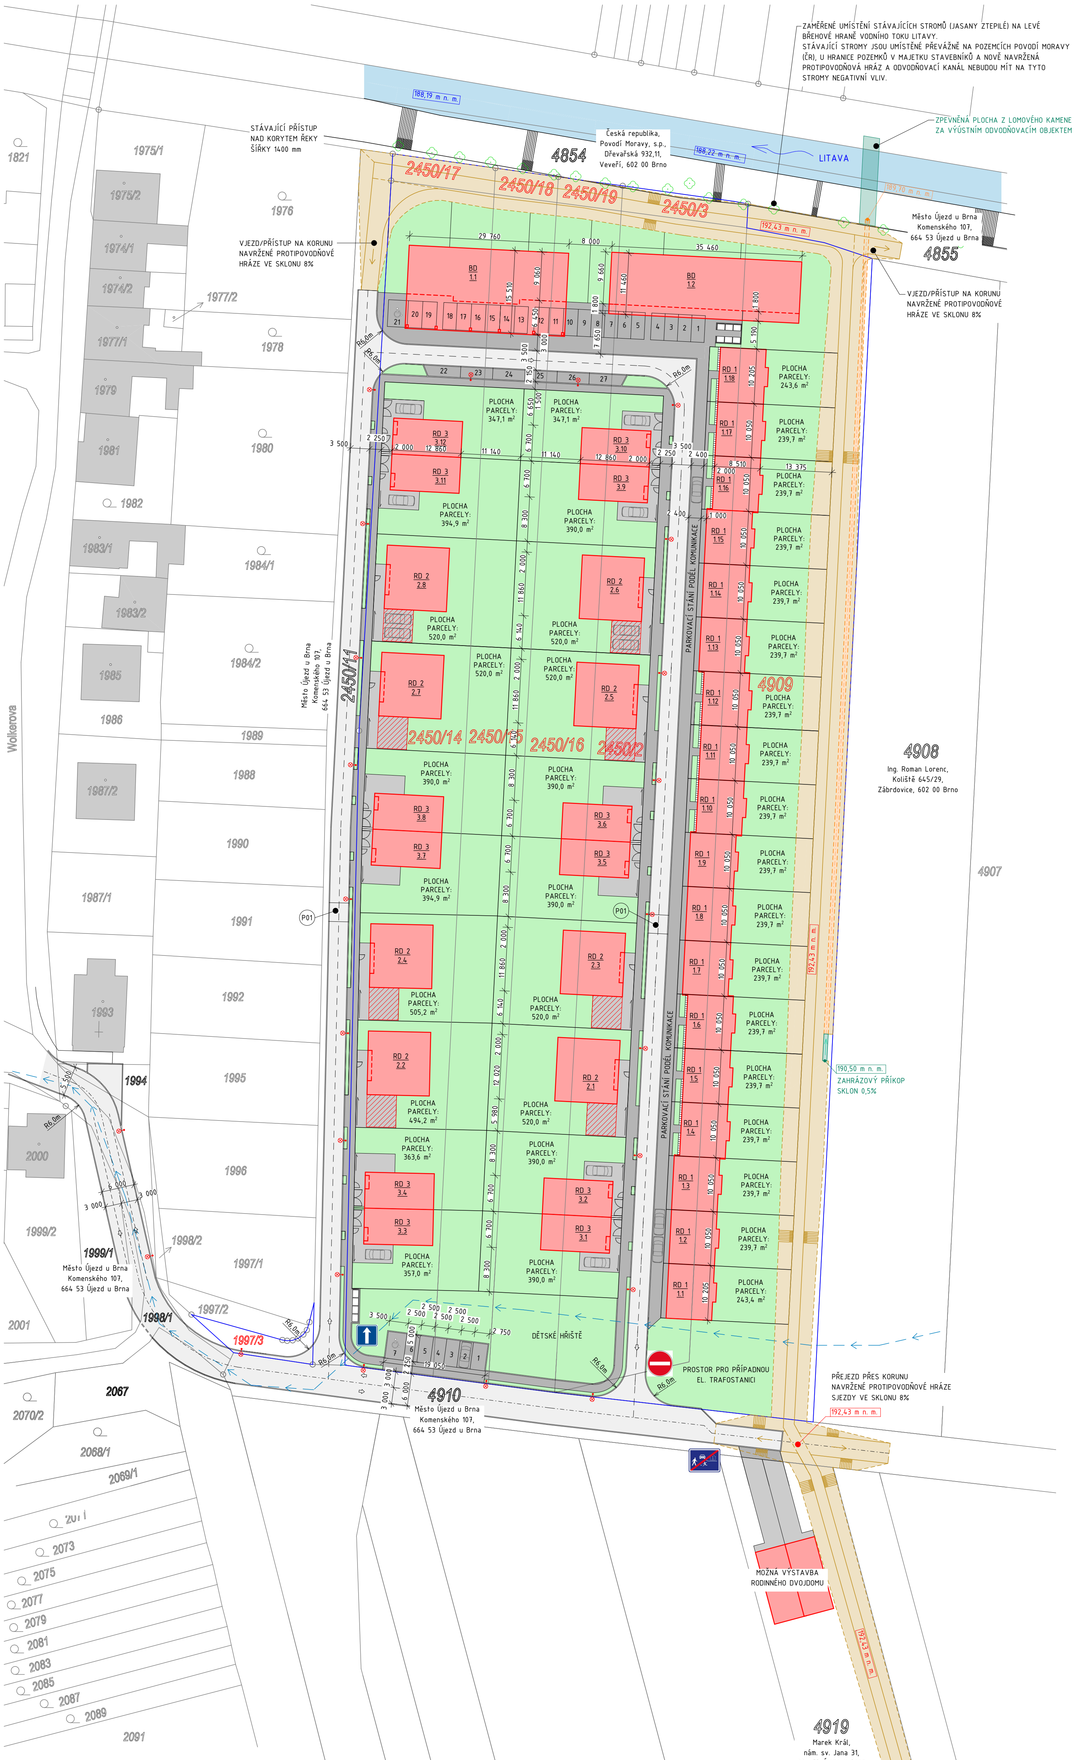

SEZNAM POZEMKŮ V MAJETKU STAVEBNÍKŮ:

1997/3, 2450/213,14,15,16,17,18,19), 4909 - orná půda
Kristýna Krejnická Bušta, Pod nemocnicí 585/37, Bohunice, 625 00 Brno
Josef Šnajdr, Za kostelem 1208/3, Slatina, 627 00 Brno

LEGENDA POVRCHŮ/ZNAČENÍ:

- OHRANIČENÍ POZEMKŮ V MAJETKU STAVEBNÍKŮ
- ZASTAVĚNÁ PLOCHA NAVRŽENÝCH OBJEKTŮ
- NAVRŽENÁ KOMUNIKACE/PŘÍJEZDOVÁ CESTA NAPŘ. BETONOVÁ DLAŽBA 200x100x80 mm
- ZASTAVĚNÁ PLOCHA SOUSEDNÍCH OBJEKTŮ
- KRYTÉ GARÁŽOVÉ STÁNÍ
- ZATRAVNĚNÁ PLOCHA
- VEŘEJNĚ ZPEVNĚNÁ PLOCHA, NAPŘ. BETONOVÁ DLAŽBA 200x100x80 mm
- ZPEVNĚNÁ PLOCHA, NAPŘ. BETONOVÁ DLAŽBA NA JEDNOTLIVÝCH POZEMCÍCH
- NAVRŽENÉ POULIČNÍ OSVĚTLENÍ, d_{max}=150 mm, ROZMÍSTĚNÍ: 20,0–25,0 m
- DOPRAVNÍ ZNAČKA: JEDNOSMĚRNÝ PROVOZ, IP4b
- DOPRAVNÍ ZNAČKA: ZÁKAZ VJEZDU VŠECH VOZIDEL, B2
- DOPRAVNÍ ZNAČKA: KONEC OBYTNÉ ZÓNY, IZ5b

LEGENDA STÁVAJÍCÍCH SÍTÍ:

VYZNAČENÉ SÍTĚ MAJÍ POUZE INFORMATIVNÍ CHARAKTER A ZPRACOVATEL NEODPOVÍDÁ ZA NESROVNALOSTI SE SKUTEČNOSTÍ.

- VEŘEJNÝ, PŘÍVODNÍ VODOVOD, PVC DN 150, (PŘEVZATO Z EXISTENCE SÍTÍ VAK VYŠKOV)

POZNÁMKA:

RD 1 = JEDNOPODLAŽNÍ ŘADOVÝ RODINNÝ DŮM, 3KK
RD 2 = JEDNOPODLAŽNÍ RODINNÝ DŮM, 4KK
RD 3 = DVOUPODLAŽNÍ RODINNÝ DŮM, 5KK / DVOJDŮM
BD = DVOUPODLAŽNÍ BYTOVÝ DŮM

P01 - ZKLIDŇUJÍCÍ PRVKY V OBYTNÉ ZÓNĚ - ZPOMALOVACÍ PÁS VYTVOŘENÝ STAVEBNÍMI ÚPRAVAMI PŘEDMĚTNÉ KOMUNIKACE Z BETONOVÉ ZÁMKOVÉ DLAŽBY - DLE STANOVISKA POLICIE ČR.

PROJEKČNÍ & INŽENÝRSKÁ ČINNOST s.r.o.		Zodpovědný projektant: ING. BOHDAN MRÁZEK	Číslo paré:
Akce:	OBYTNÝ SOUBOR ÚJEZD U BRNA		
Objekt:	SO01,2,3 - RO, kat. úz. Újezd u Brna		
Vypracoval:	ING. VÁCLAV ZIKMUNDA	Stupeň PD:	DUR
Investor:	Kristýna Krejnická Bušta, Pod nemocnicí 585/37, Bohunice, 625 00 Brno; Josef Šnajdr, Za kostelem 1208/3, Slatina, 627 00 Brno	Datum:	Červenec 2022
		Měřítko:	1:500
Název výkresu:	KOORDINAČNÍ SITUAČNÍ VÝKRES	Formát:	6xA4
		Číslo výkresu:	C.3

S

420x960 mm