KOORDINAČNÍ SITUACE

M 1:250

LEGENDA ČAR:

NAVRŽENÉ:
- KOMUNIKACE A ZPEVNĚNÉ PLOCHY
- UPRAVENÝ TERÉN - NÁVRH
- OBVOD STAVBY

STÁVAJÍCÍ:
- STÁVAJÍCÍ TERÉN
- HRANICE PARCEL KATASTRU NEMOVITOSTÍ

LEGENDA ŠRAF:
- ASFALTOVÝ BETON
- SKLADEBNÁ DLAŽBA POJÍZDNÁ - VJEZDY, ZPOMALOVACÍ PRAHY
- SKLADEBNÁ DLAŽBA POCHŮZNÁ - CHODNÍKY A POCHŮZNÉ PLOCHY
- HMATOVÁ (SLEPECKÁ) DLAŽBA ČERVENÉ BARVY
- DRENÁŽNÍ DLAŽBA - PARKOVACÍ PRAHY
- OHUMUSOVÁNÍ A OSETÍ TRAVNÍ SMĚSÍ

LEGENDA SÍTÍ:

STÁVAJÍCÍ: RUŠENÉ:

NÁVRH:
- VODOVOD - MĚSTO ÚJEZD U BRNA
- PLYNOVOD NEBO PŘÍPOJKA - GASNET
- KANALIZACE JEDNOTNÁ - MĚSTO ÚJEZD U BRNA
- KANALIZACE DEŠŤOVÁ - MĚSTO ÚJEZD U BRNA
- KANALIZACE SPLAŠKOVÁ - MĚSTO ÚJEZD U BRNA
- PODZEMNÍ VEDENÍ VEŘEJNÉHO OSVĚTLENÍ - MĚSTO ÚJEZD U BRNA
- STOŽÁR VEŘEJNÉHO OSVĚTLENÍ - MĚSTO ÚJEZD U BRNA
- PODZEMNÍ VEDENÍ NN - EG.D (NÁVRH ŘEŠEN JINOU DOKUMENTACÍ)
- NADZEMNÍ VEDENÍ NN - EON
- PODZEMNÍ SDĚLOVACÍ VEDENÍ - CETIN
- NADZEMNÍ SDĚLOVACÍ VEDENÍ - CETIN
- CHRÁNIČKA PRO MOŽNOST VYHLEDOVÉHO ROZŠÍŘENÍ PODZEMNÍHO SDĚLOVACÍHO VEDENÍ
- PODZEMNÍ SDĚLOVACÍ VEDENÍ - ČD TELEMATIKA (NÁVRH ŘEŠEN JINOU DOKUMENTACÍ)
- PODZEMNÍ SDĚLOVACÍ VEDENÍ - SPRÁVA ŽELEZNIC (NÁVRH ŘEŠEN JINOU DOKUMENTACÍ)

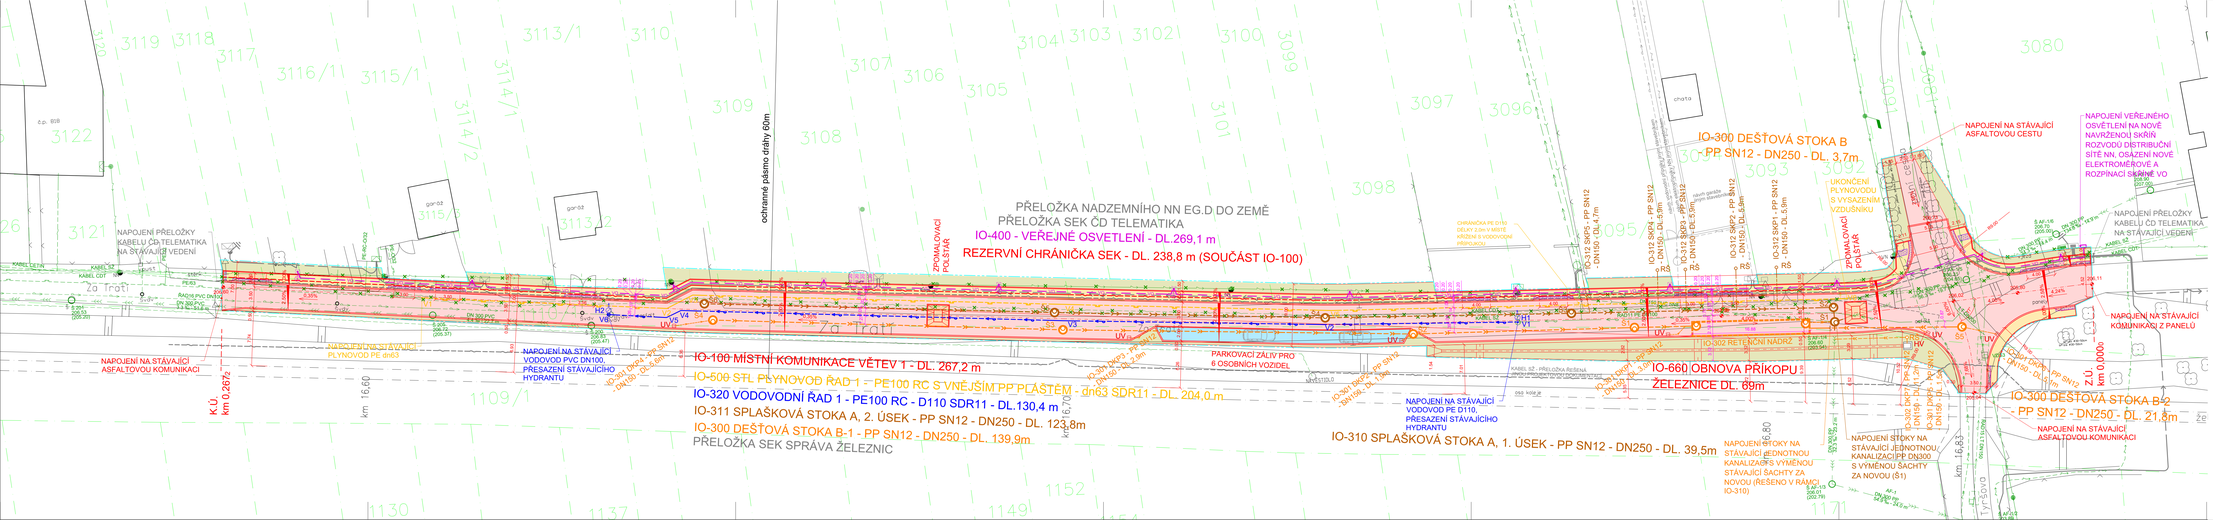

HLAVNÍ INŽENÝR: ING. HALOUŽKA	ZÁPOVĚDNÝ PROJEKTANT: ING. HALOUŽKA	VEDOUCÍ PROJEKTANT: ING. BARTEČEK	SCHVÁLIL KANCELÁŘ: ING. BARTEČEK
Ing. Lukáš BARTEČEK PROJEKTOVÁ ČINNOST IČ: 07574862 ŽATČANY 348, 664 53 ŽATČANY IČO: 74407066, TEL.: 723 845 873			
ZAKAZ: JIHOMORAVSKÝ	KATASTR. ÚZEM: ÚJEZD U BRNA		
INVESTOR: MĚSTO ÚJEZD U BRNA KOMENSKÉHO 157, 664 53 ÚJEZD U BRNA		DATUM:	07/2023
ÚJEZD U BRNA, UL. ZA TRATÍ - I. ETAPA DOPRAVNÍ A TECHNICKÁ INFRRASTRUKTURA		STUPEŇ:	DUR
		FORMÁT:	7x44
NAZEV PŘÍLOHY: **KOORDINAČNÍ SITUACE**		MĚRÍTKO: **1:250**	ČÍSLO PŘÍLOHY: **C.3**