



KLADĚČSKÉ SCHÉMA

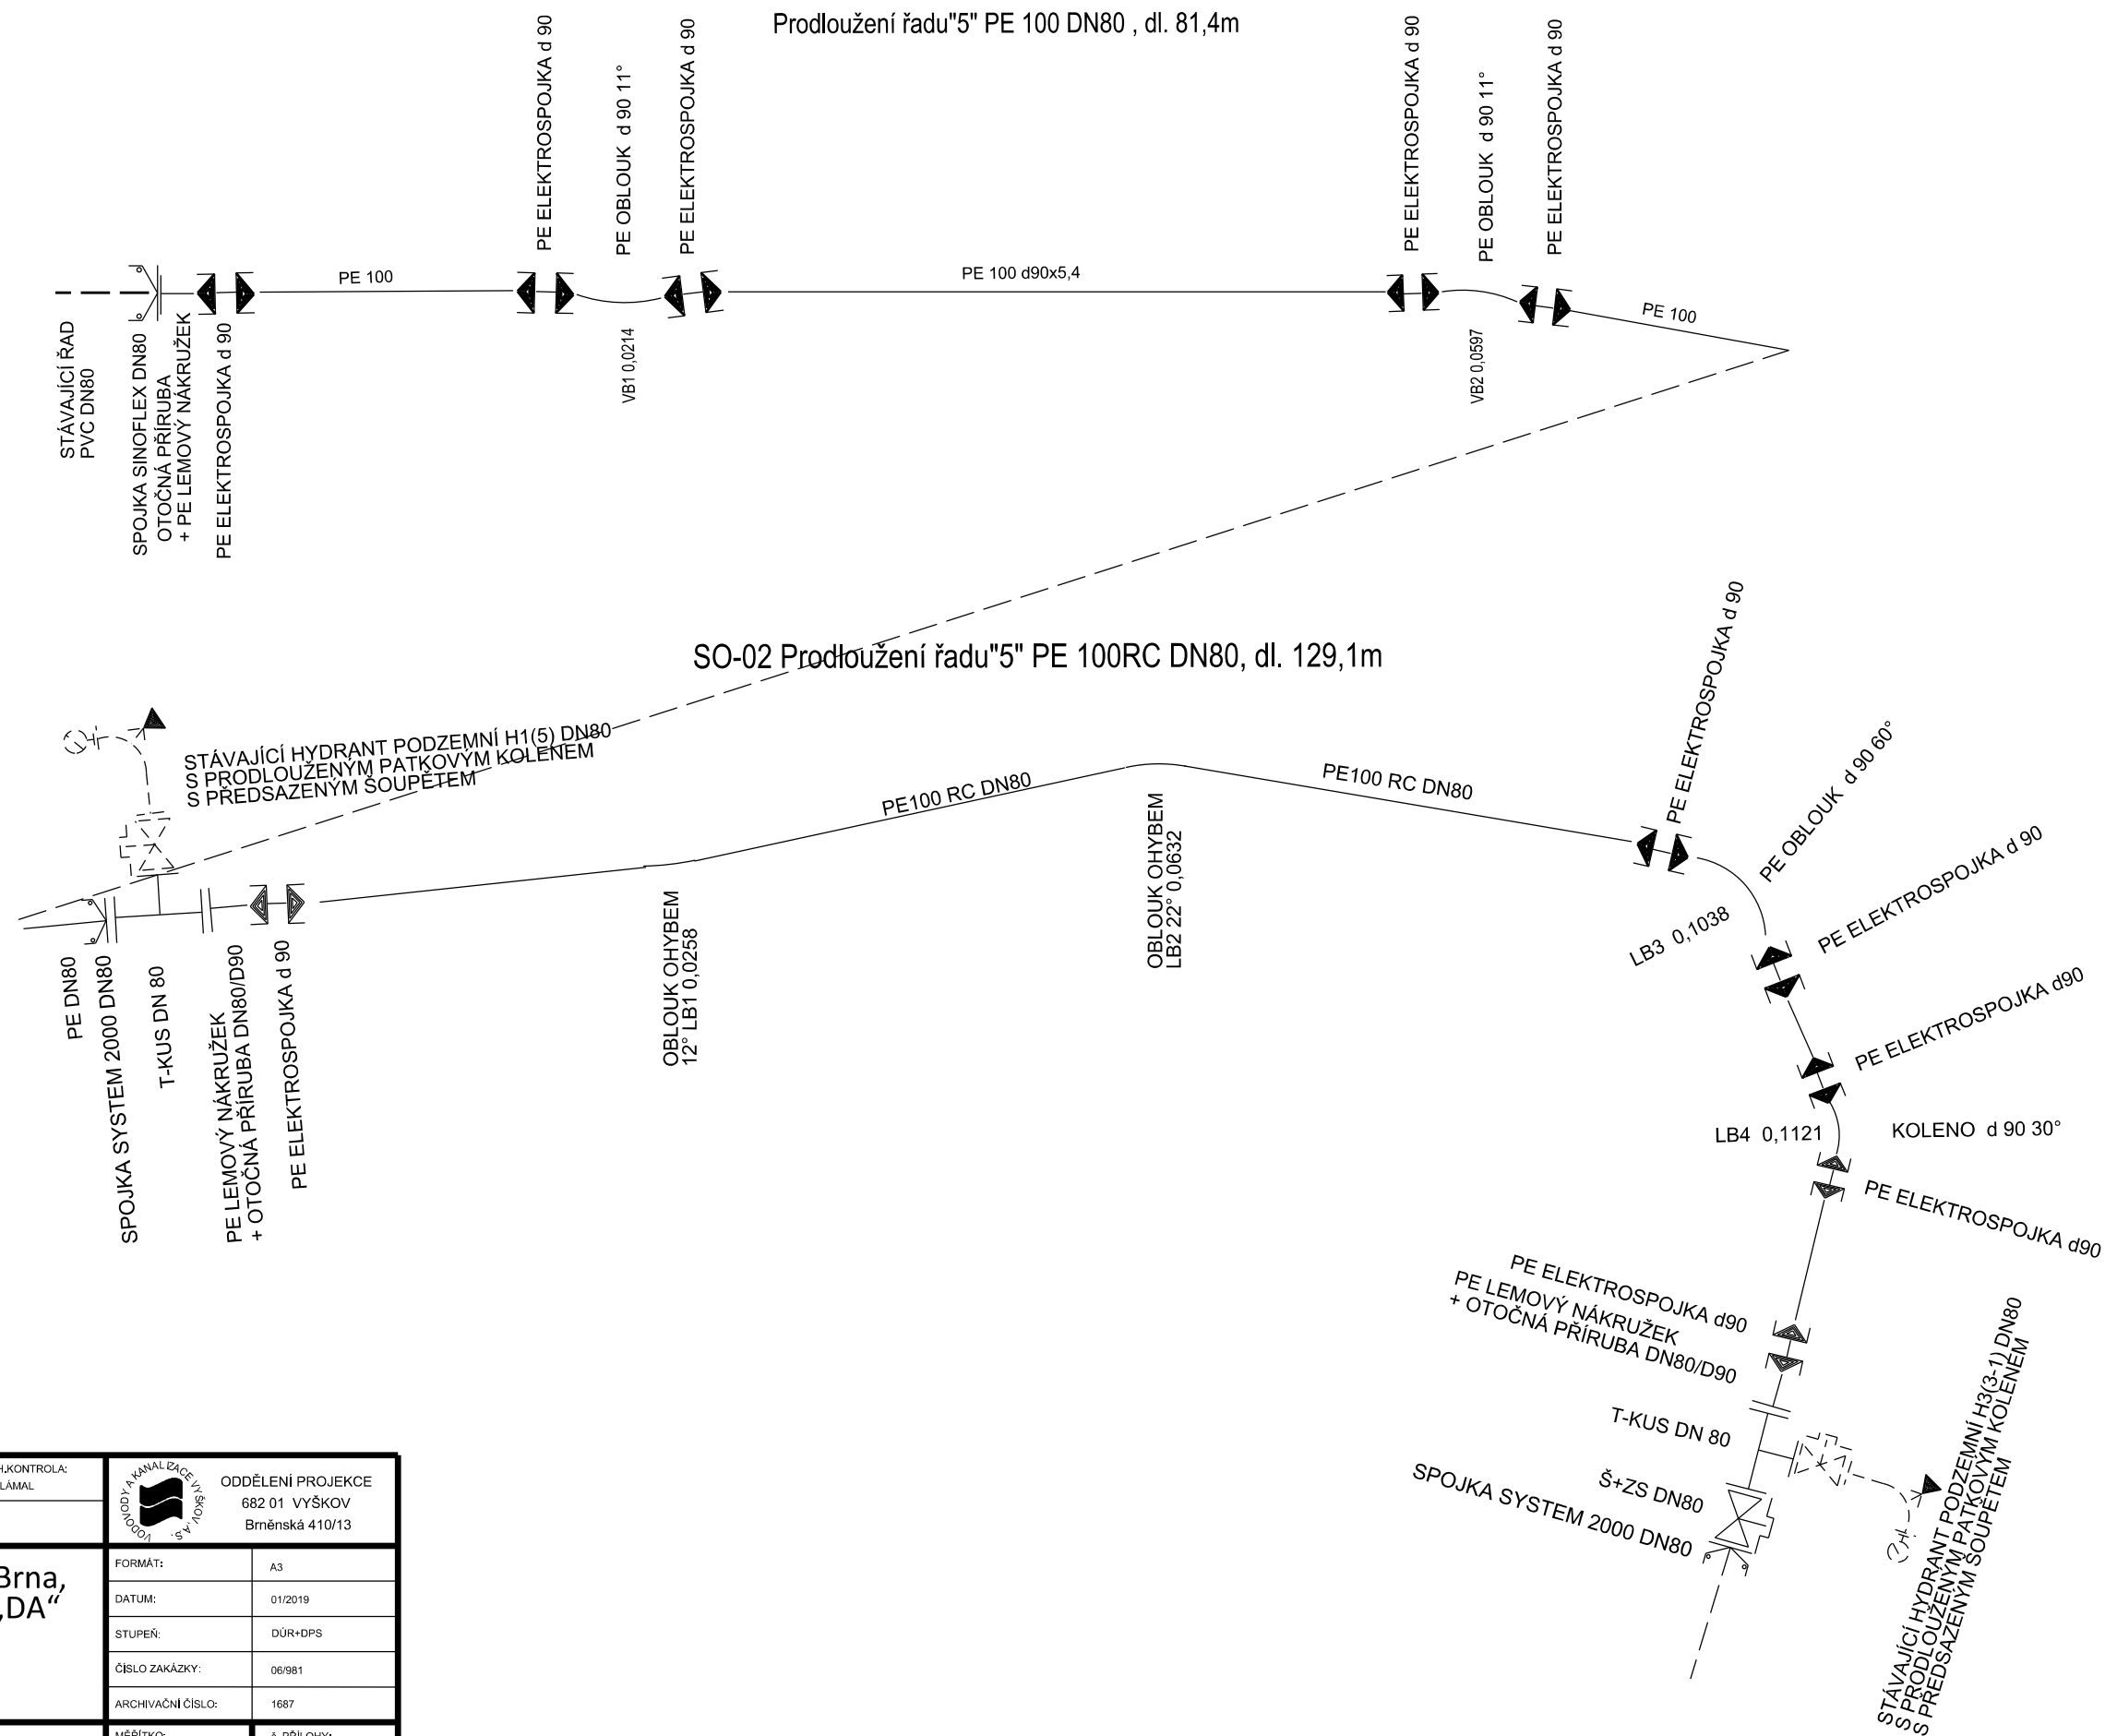

KRESLIL:	PROJEKTANT:	ZODP.PROJEKTANT:	TECH.KONTROLA:	 ODDĚLENÍ PROJEKCE 682 01 VYŠKOV Brněnská 410/13
Ing. GIBLOVÁ	Ing. HÁJEK	Ing. ZLÁMAL		
INVESTOR:	JMÉNO SOUBORU:			
Vladimír Nedoma, bytem Rychmanovská 643, 66453 Újezd u Brna	D.1_i_Klad_sch.dgn			
AKCE:	FORMÁT:			
Kanalizace a vodovod Újezd u Brna, prodloužení kanalizační stoky „DA“ k pozemku a zaokružování vodovodního řadu „5“ do ul. Wolkerova	A3			
	DATUM:			
	01/2019			
	STUPEŇ:			
	DŮR+DPS			
	ČÍSLO ZAKÁZKY:			
	06/981			
	ARCHIVAČNÍ ČÍSLO:			
	1687			
PŘÍLOHA:	MĚŘÍTKO:			
KLADĚČSKÉ SCHÉMA - VODOVOD	č. PŘÍLOHY:			
	D.1.i			