

# ODŮVODNĚNÍ ZMĚNY Č. 1 ÚZEMNÍHO PLÁNU ÚJEZD U BRNA *výkres širších vztahů*

## JEVY INFORMATIVNÍ



hranice správního území obce Újezd u Brna



informativní podklad - ZÚR JMK (zsvětleno)  
Výkres ploch a koridorů nadmístního významu, včetně ÚSES

## JEVY SCHVALOVANÉ




koridor TEE25 (ZÚR JMK) pro vedení elektrické energie 110 kV



koridor POP01 (ZÚR JMK) pro protipovodňová opatření na vodním toku Litava



rozšíření koridoru územní rezervy RDS26 (ZÚR JMK) pro přeložku silnice II/416

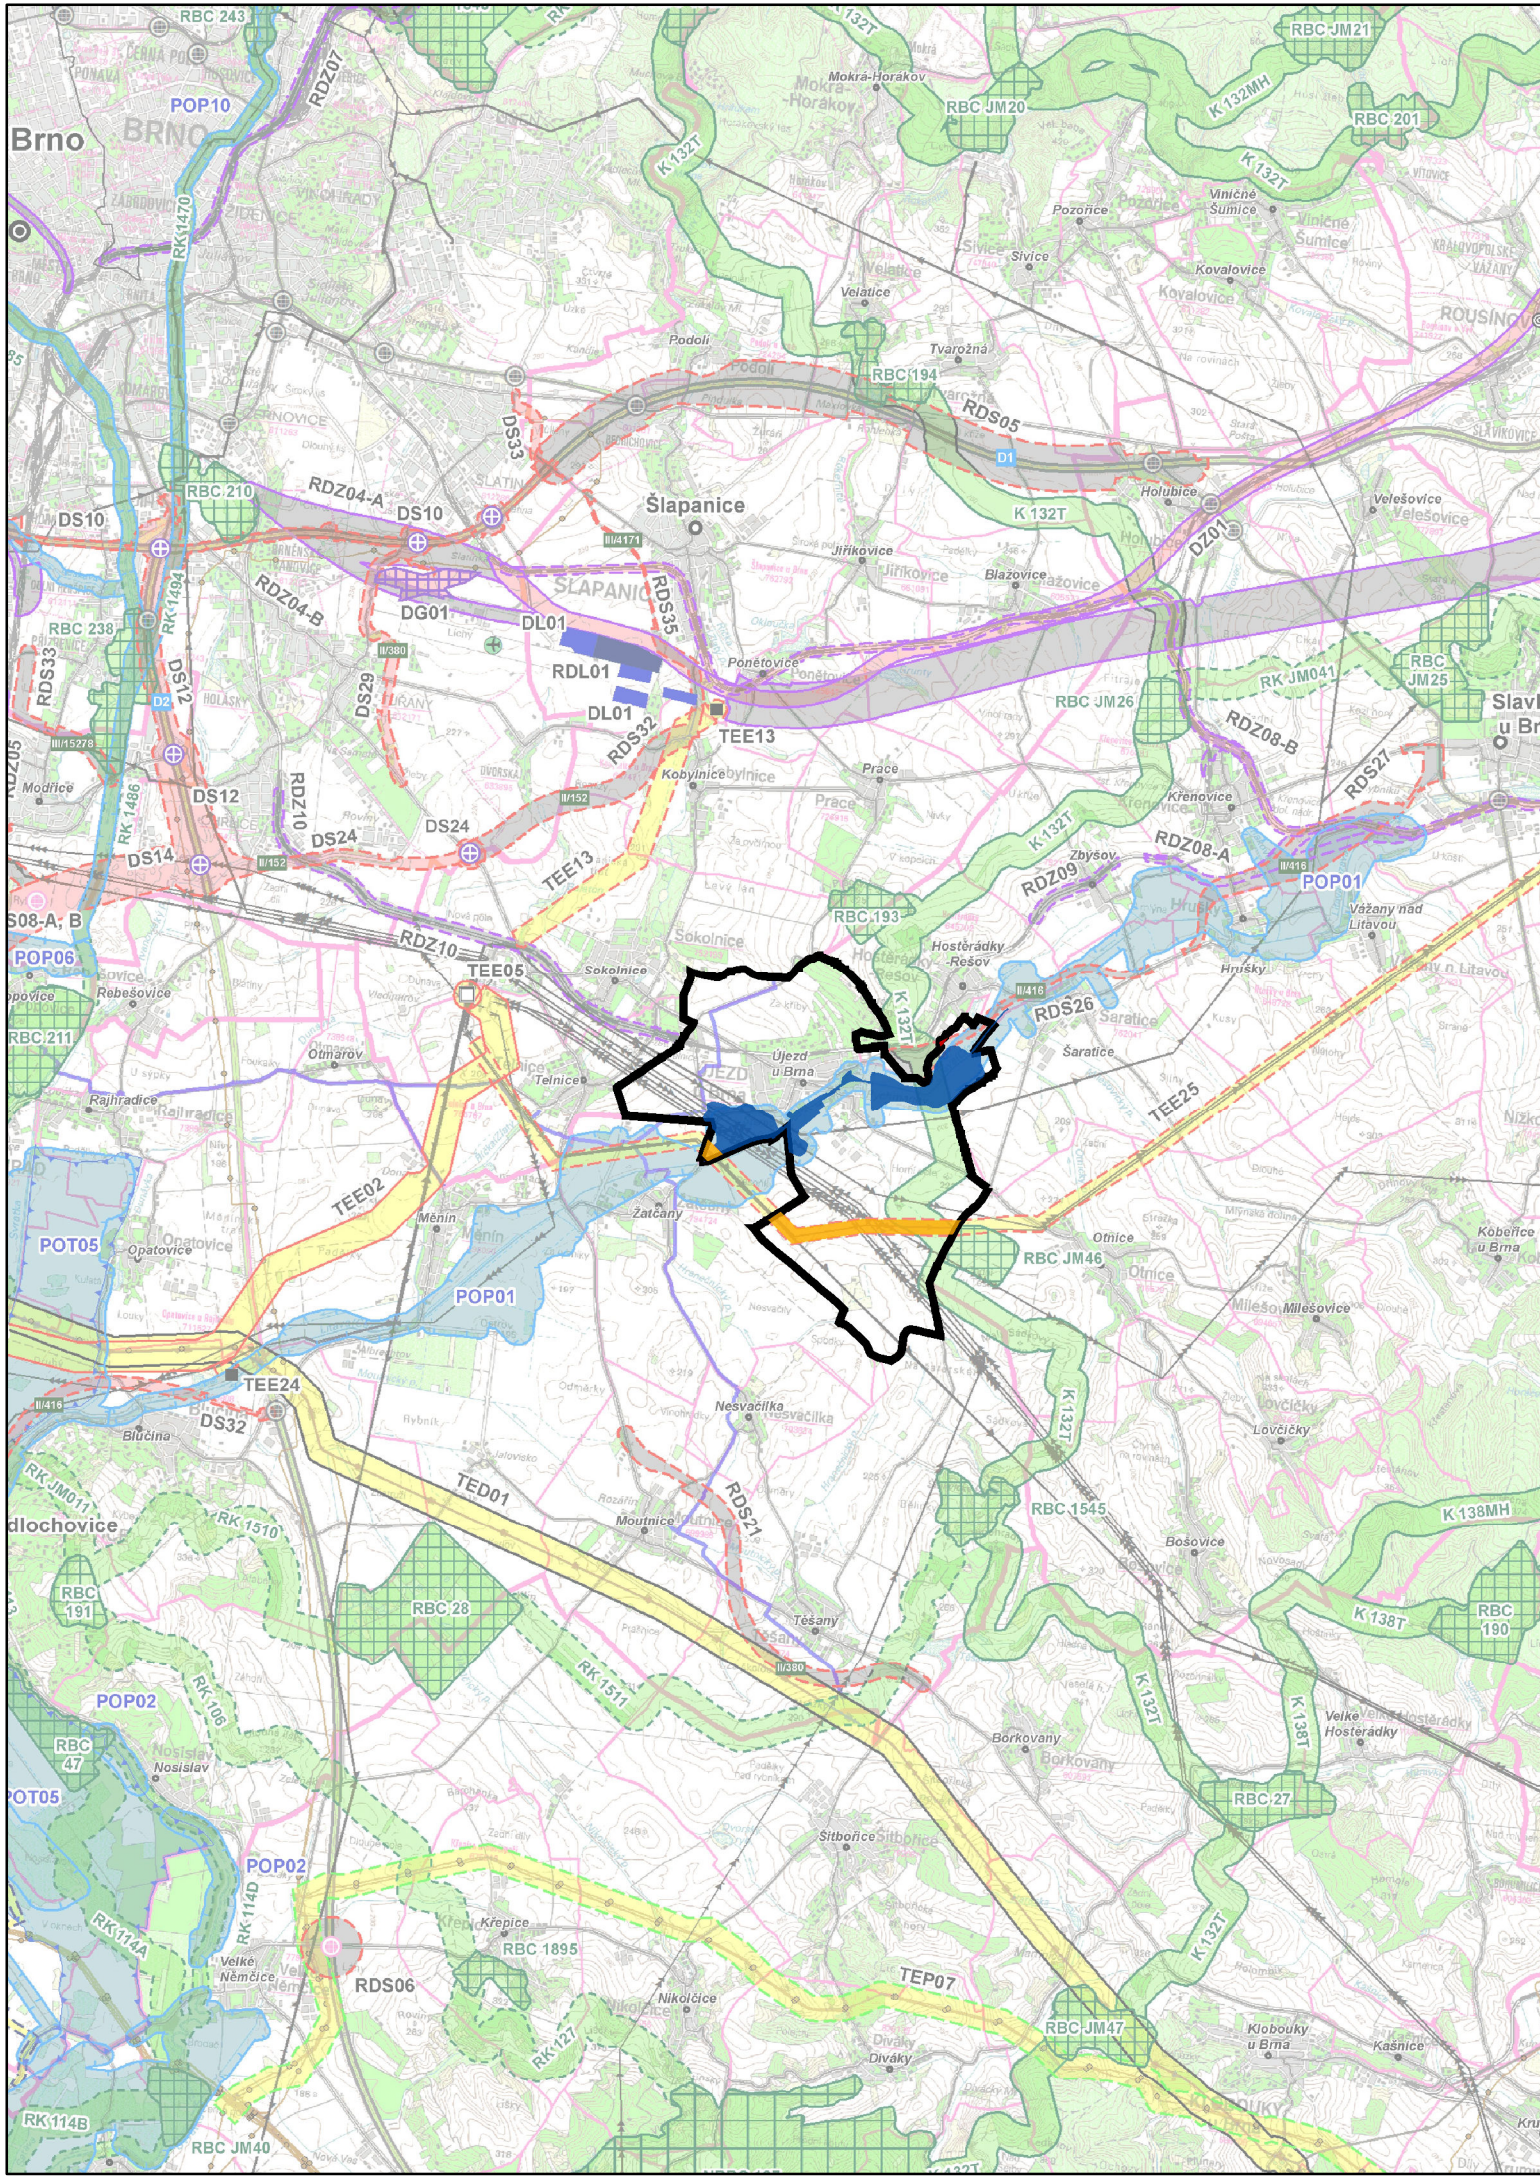

## ODŮVODNĚNÍ ZMĚNY Č. 1 ÚP ÚJEZD U BRNA

### NÁVRH PRO SPOLEČNÉ JEDNÁNÍ (§ 50 SZ)

POŘIZOVATEL	Městský úřad Újezd u Brna
PROJEKTANT	Ing. Eduard Žaluda
ZHOTOVITEL	ŽALUDA, projektová kancelář
AUTORSKÝ KOLEKTIV	Ing. Eduard Žaluda, Ing. Mgr. Miroslav Vrtiška, Ing. arch. Alena Švandlíková, Ing. arch. Rostislav Aubrecht, Mgr. Michal Bobr, Bc. Michal Toman

### VÝKRES ŠIRŠÍCH VZTAHŮ

VÝKRES Č.	PARE	DATUM
2		VII/2020
		MĚŘÍTKO
		1 : 100 000