


ÚZEMNÍ STUDIE PLOCHY Č. 1
LOKALITA "POD TRATÍ"

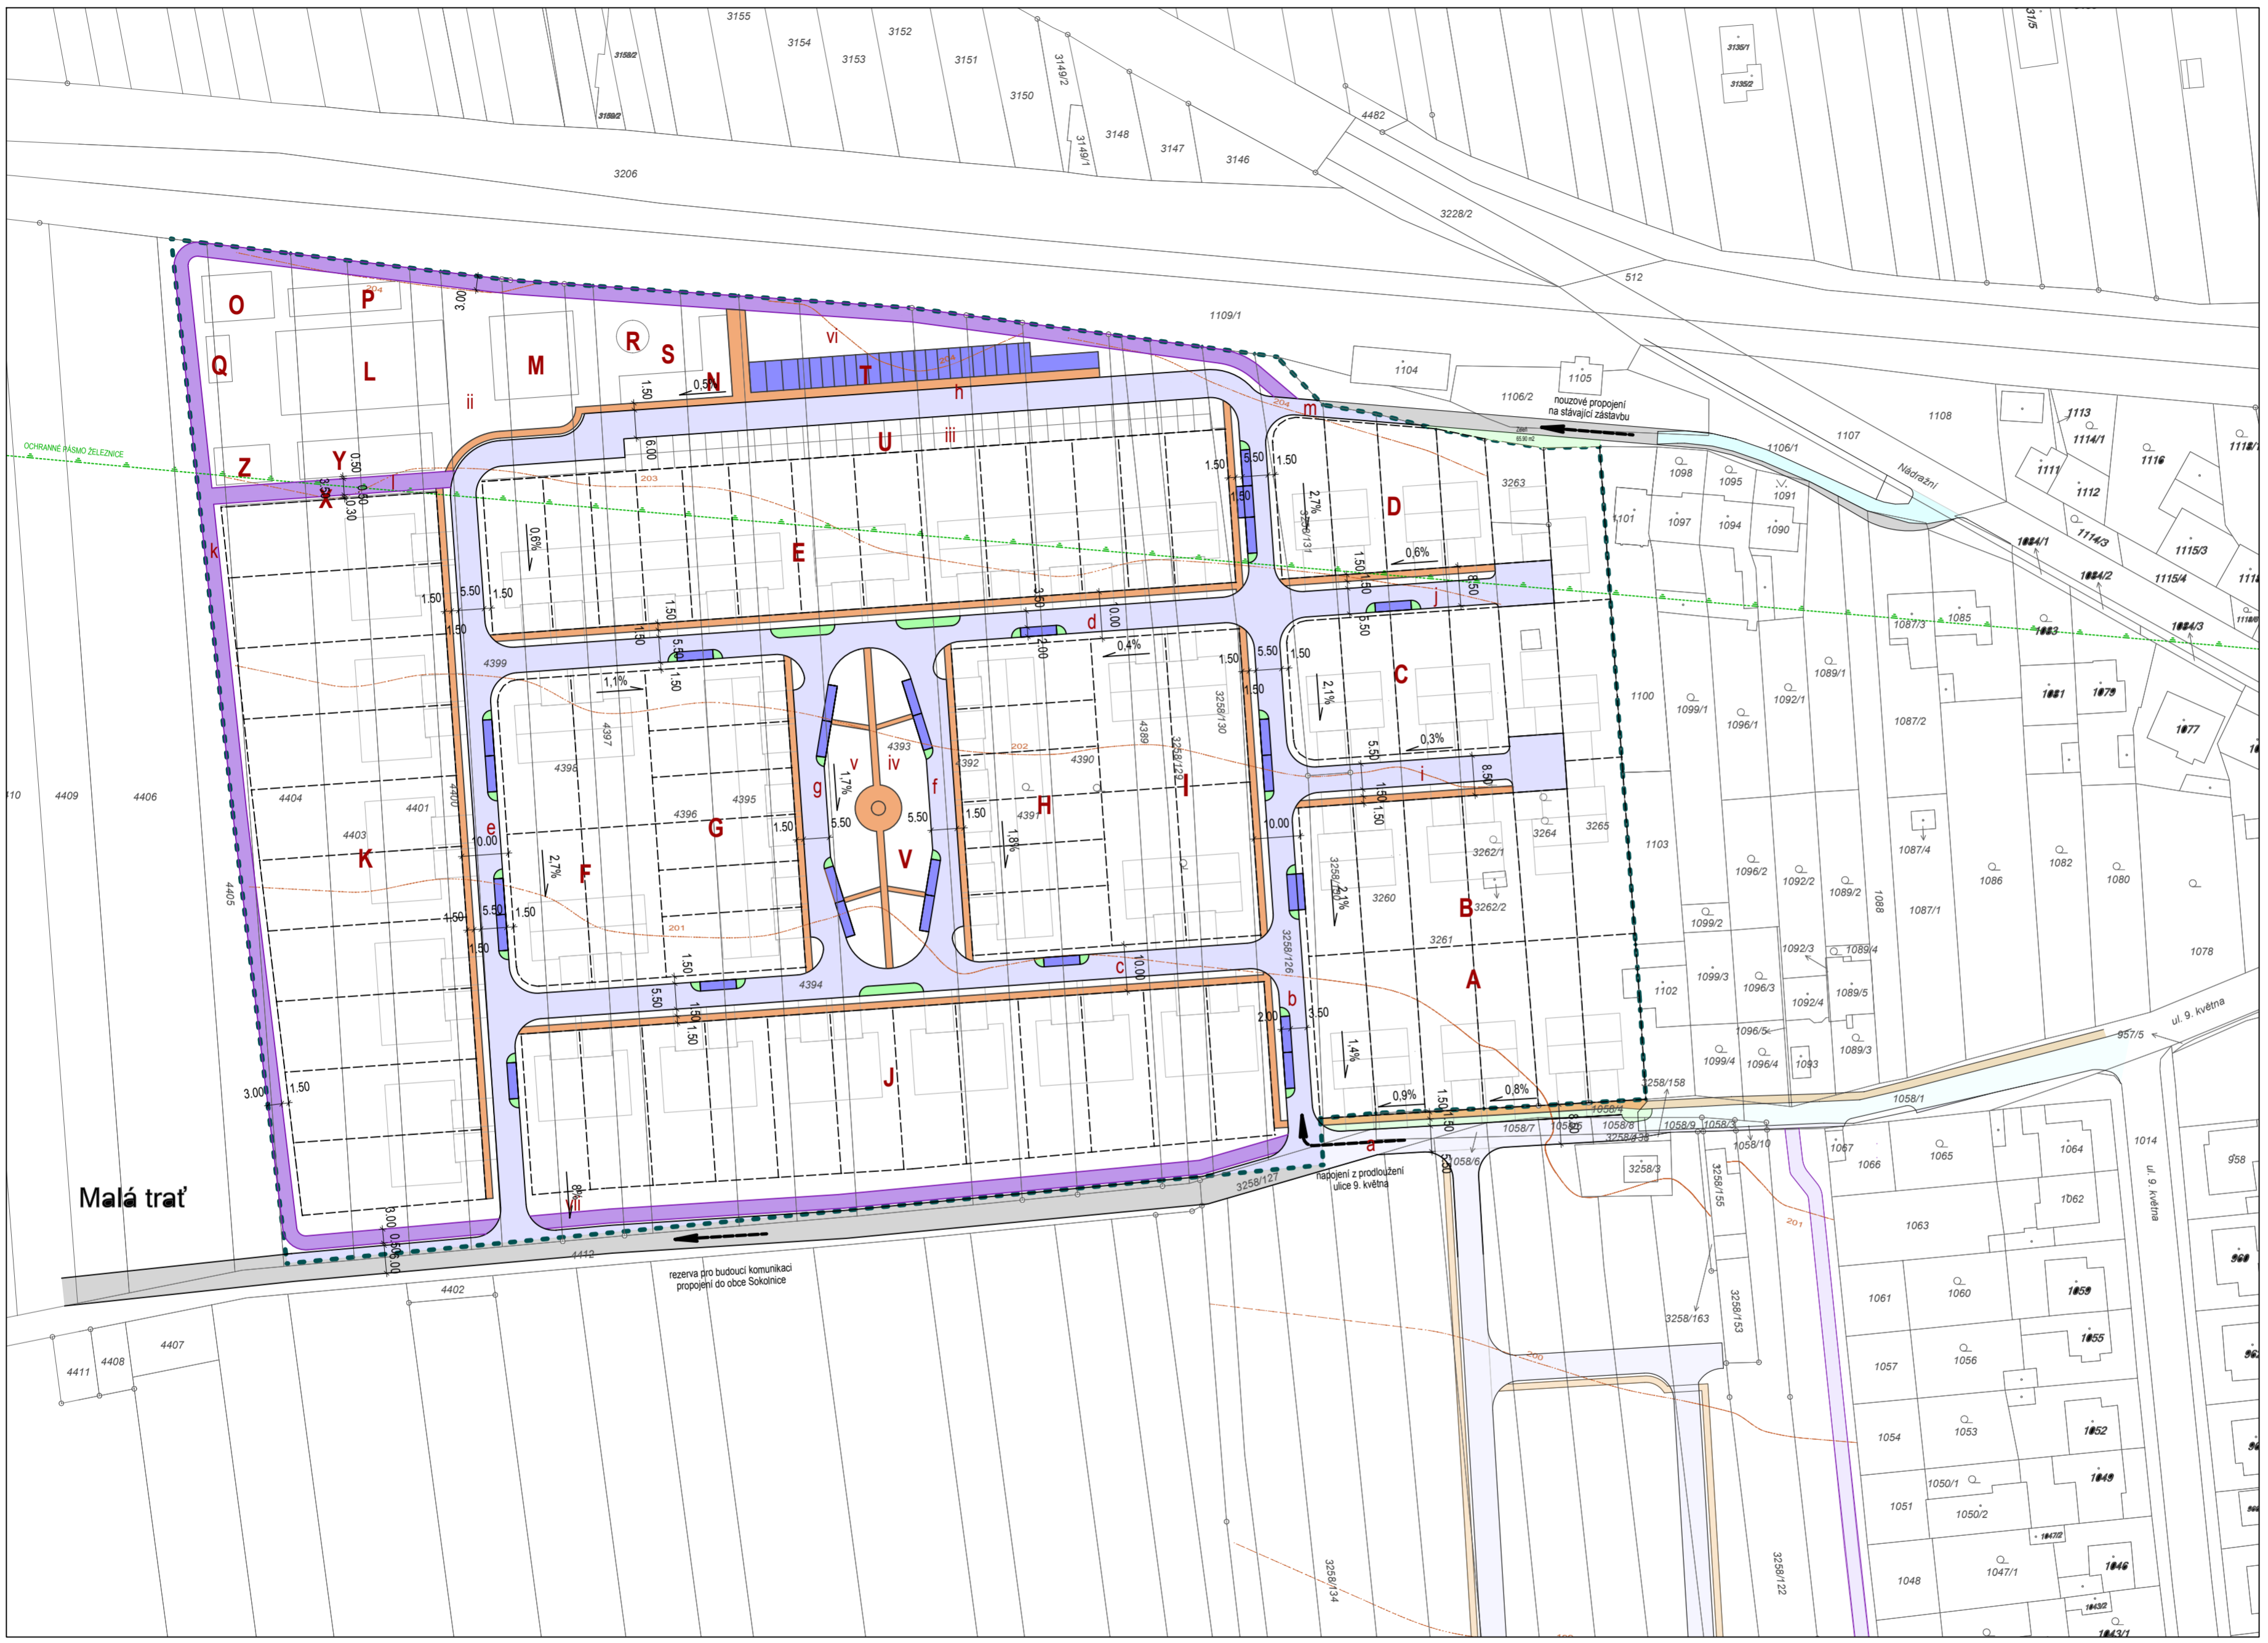

LEGENDA:
FUNKČNÍ REGULACE - PODMÍNKY PRO VYMEZENÍ A VYUŽITÍ POZEMKŮ

stav	návrh	vozovka
		příjezdová komunikace
		chodník
		cyklostezka
		veřejné parkovací stání
		pozemky městské zeleně

LIMITY VYUŽITÍ ÚZEMÍ
ochranné pásmo železnice

HRANICE
hranice řešené lokality
stávající katastrální mapa
nová hranice pozemků

Malá trať

ÚZEMNÍ STUDIE PLOCHY Č. 1 LOKALITA "POD TRATÍ"

Hlavní projektant Ing. Jan Harašta, CSc.	Projektant Ing. Jan Harašta, CSc.	Vypracoval Mgr. David Skýba	Technická kontrola Ing. Jan Harašta, CSc.	 Ing. Jan Harašta, CSc. <small>Rolencova 73, 620 00 Brno IČO: 114 78 624, DIČ CZ480204461 tel.: 737 625 942, e-mail: projektce@haraستا.cz</small>
 Pořizovatel: MĚSTSKÝ ÚŘAD ÚJEZD U BRNA Stupeň: ÚZEMNÍ STUDIE Obsah výkresu: DOPRAVNÍ INFRASTRUKTURA			Datum: II. 2021 Archivní číslo: H-1440/19 Měřítko: 1:1000 Výkres číslo: 02	

