


ÚZEMNÍ STUDIE PLOCHY Č. 1
LOKALITA "POD TRATÍ"

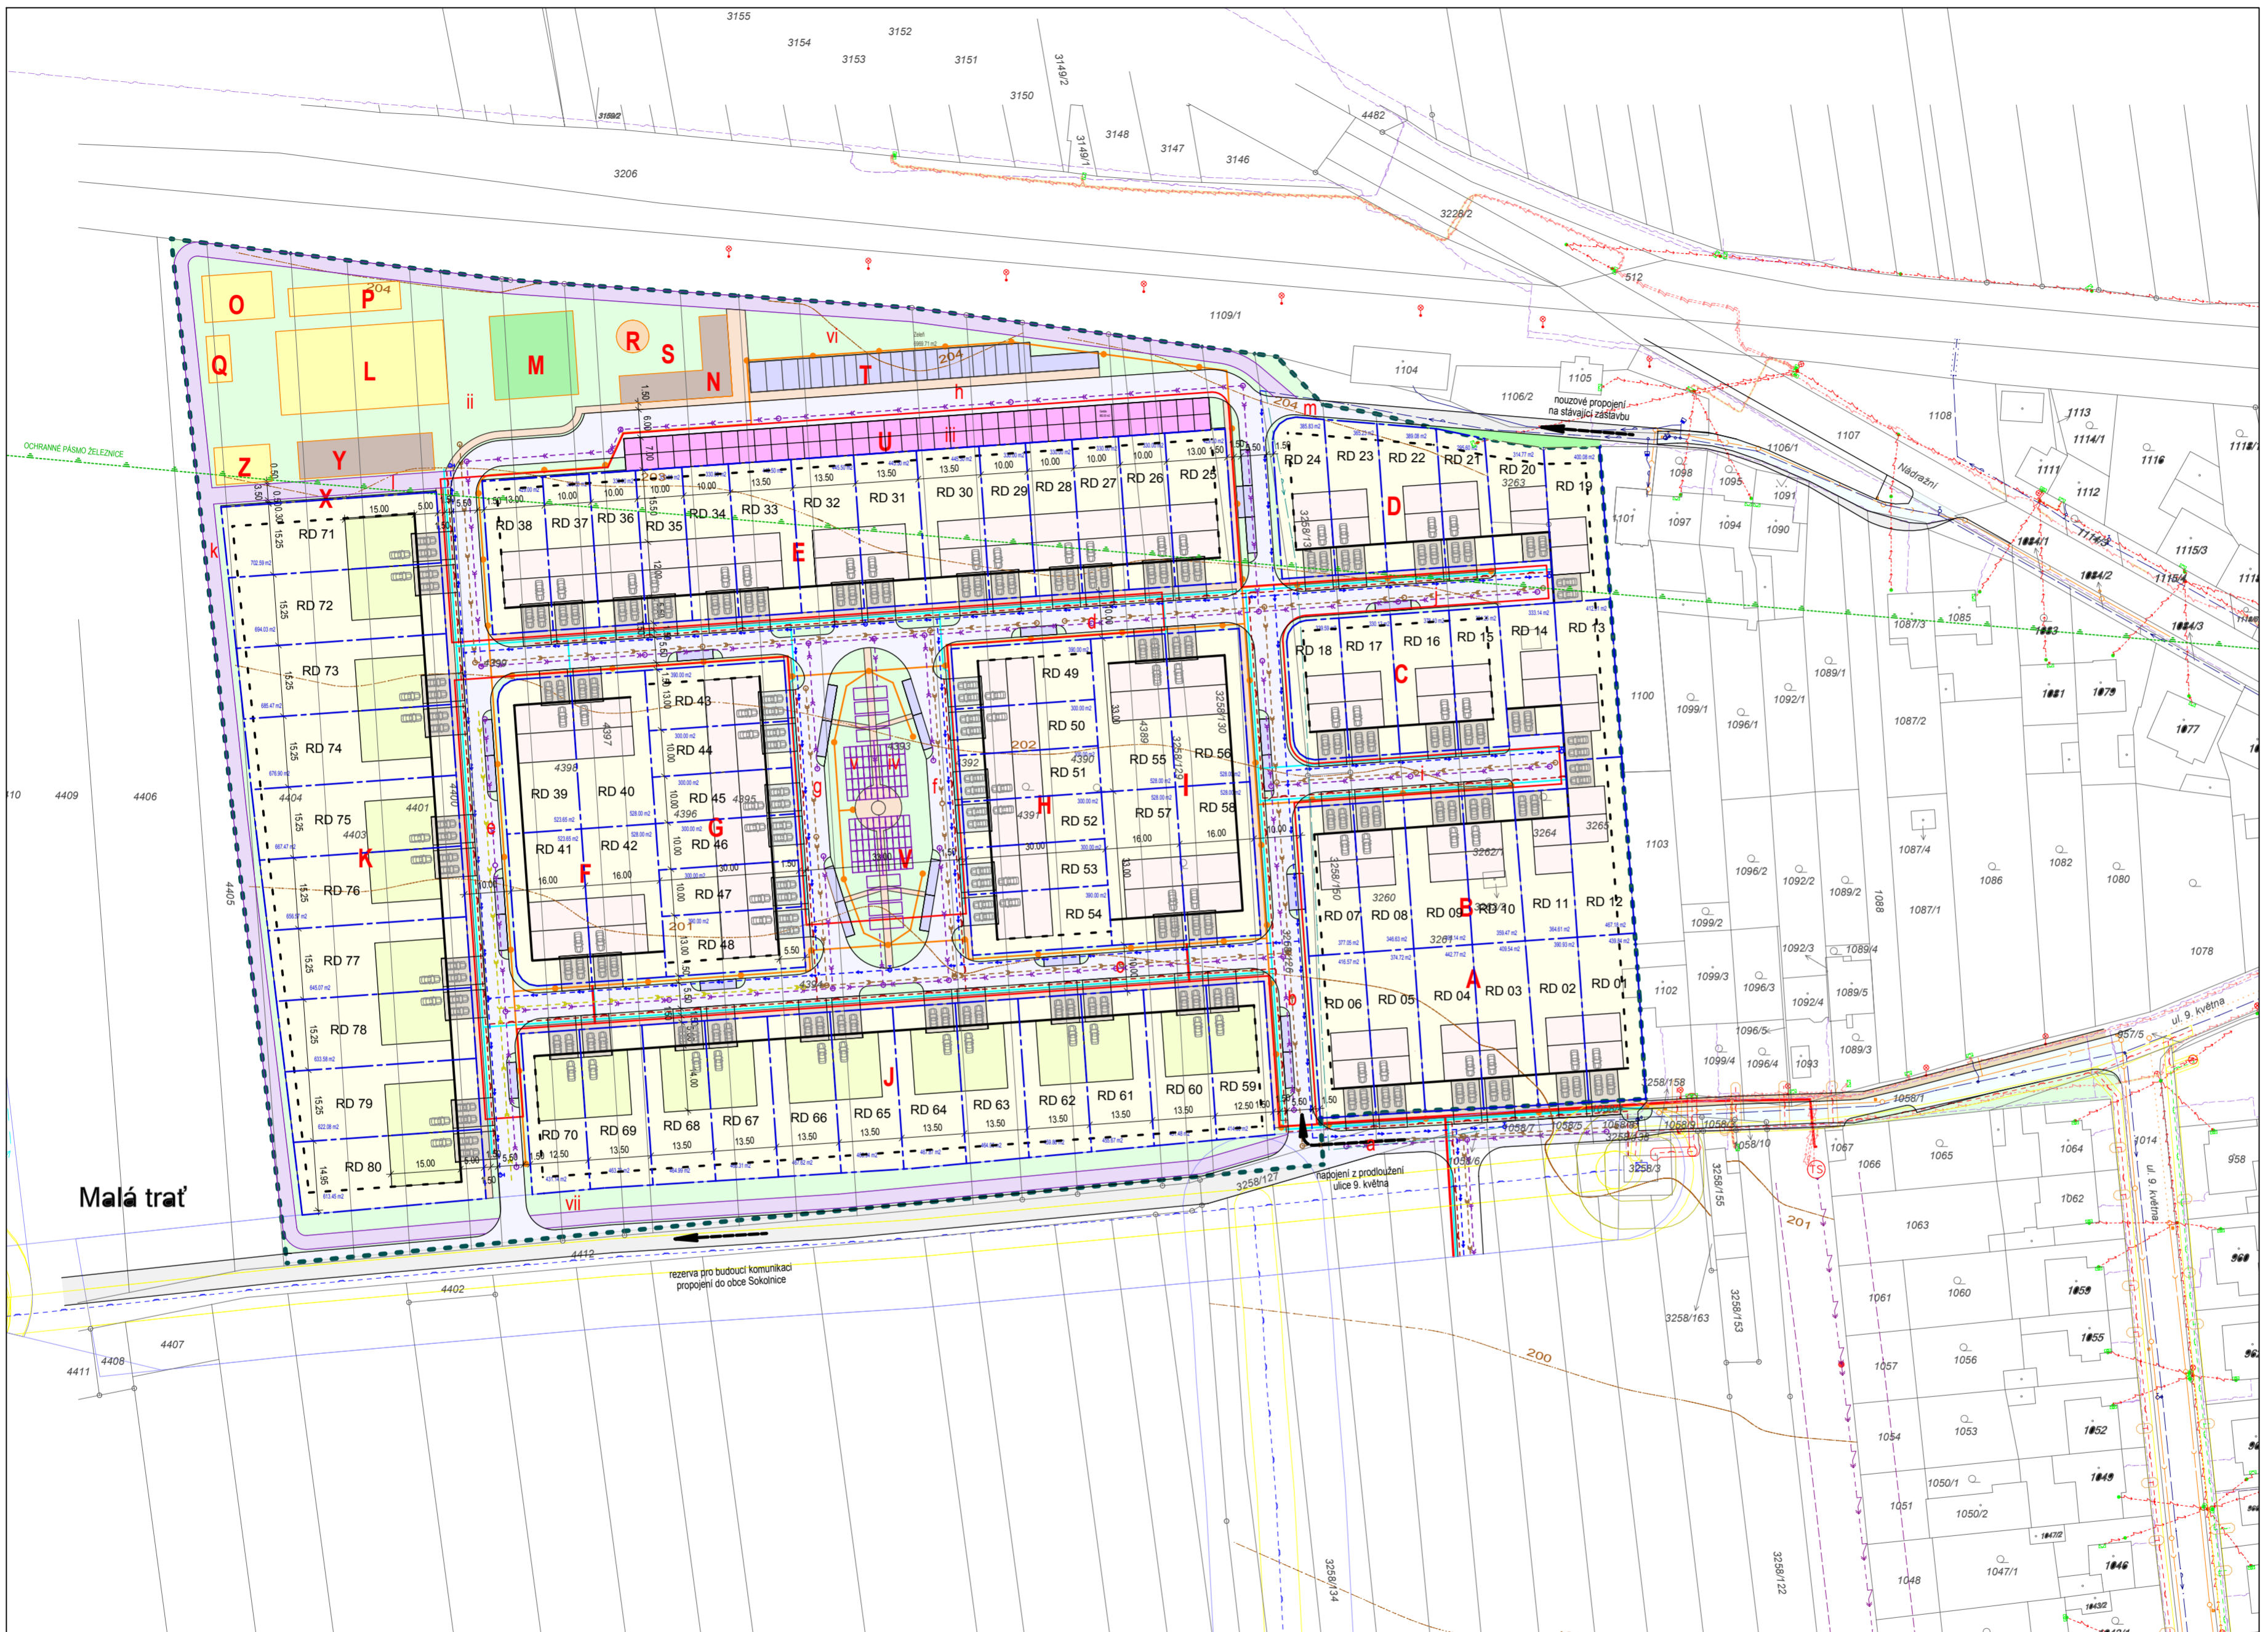

LEGENDA:

FUNKČNÍ REGULACE - PODMÍNKY PRO VYMEZENÍ A VYUŽITÍ POZEMKŮ

stav	návrh	pozemky pro bydlení v rodinných domech
		vozovka
		chodník
		cyklostezka
		veřejné parkovací stání
		veřejné prostranství, veřejná zeleň

PROSTOROVÁ REGULACE - PODMÍNKY PRO UMÍSTĚNÍ A PROSTOROVÉ ŘEŠENÍ STAVEB

	stavěbní čára
	stavěbní hranice
	RD se sedlovou střechou
	RD s plochou střechou
	vjezd k rodinnému domu a parkovací stání
	garáže
	zázemní hřiště - šatny, tribuna
	hřiště
	hřiště - betonová plocha
	dřevěný altán
	retenční nádrž
	vsakovací objekt

LIMITY VYUŽITÍ ÚZEMÍ

	ochranné pásmo železnice
RD 61	číslo vymezeného pozemku

HRANICE

	hranice řešené lokality
	stávající katastrální mapa
	nová hranice pozemků

KANALIZACE

stav	návrh	stoka jednotné kanalizace
		stoka splaškové kanalizace
		splašková kanalizace - tlaková část
		stoka dešťové kanalizace
		podzemní retenční nádrž
		vsakovací objekt

VODOVOD

stav	návrh	vodovodní řad
		vodovodní řad ke zrušení

PLYNOVOD

stav	návrh	plynovod NT vč. ochranného pásma
		plynovod ST vč. ochranného pásma
		plynovod VT vč. ochr. a bezp. pásma

ROZVODY ELEKTRO

stav	návrh	nadzemní vedení VN vč. ochr. pásma
		nadzemní vedení NN
		podzemní vedení NN
		podzemní kabely veřejného osvětlení

ELEKTRONICKÉ KOMUNIKACE - SPOJCE

stav	návrh	kabel CETIN
------	-------	-------------

ÚZEMNÍ STUDIE PLOCHY Č. 1 LOKALITA "POD TRATÍ"

Hlavní projektant Ing. Jan Harašta, CSc.	Projektant Ing. Jan Harašta, CSc.	Vypracoval Mgr. David Skýba	Technická kontrola Ing. Jan Harašta, CSc.	<p>Ing. Jan Harašta, CSc. Rulovská 73, 620 00 Brno IČO: 114 78 624, DIČ CZ480204461 tel.: 737 625 942, e-mail: projekce@haraستا.cz</p>
<p>Pořizovatel: MĚSTSKÝ ÚŘAD ÚJEZD U BRNA</p>			Datum: II. 2021	
<p>Stupeň: ÚZEMNÍ STUDIE</p> <p>Obsah výkresu: KOORDINAČNÍ VÝKRES</p>				<p>Archivní číslo: H-1440/19</p> <p>Měřítko: 1:1000</p> <p>Výkres číslo: 05</p>

