


POLICIE ČESKÉ REPUBLIKY
 Č.j.: KRPB / Č.j.- 2020 - 0600DI
 DLE § 77 ZÁKONA Č. 361/2000 Sb.

PLATNOST TOHOTO VYJÁDRĚNÍ JE 1 ROK.
 V dne

SOUHLAŠÍME S PDZ, ZUK, UZAVÍRKOU.
 V dne

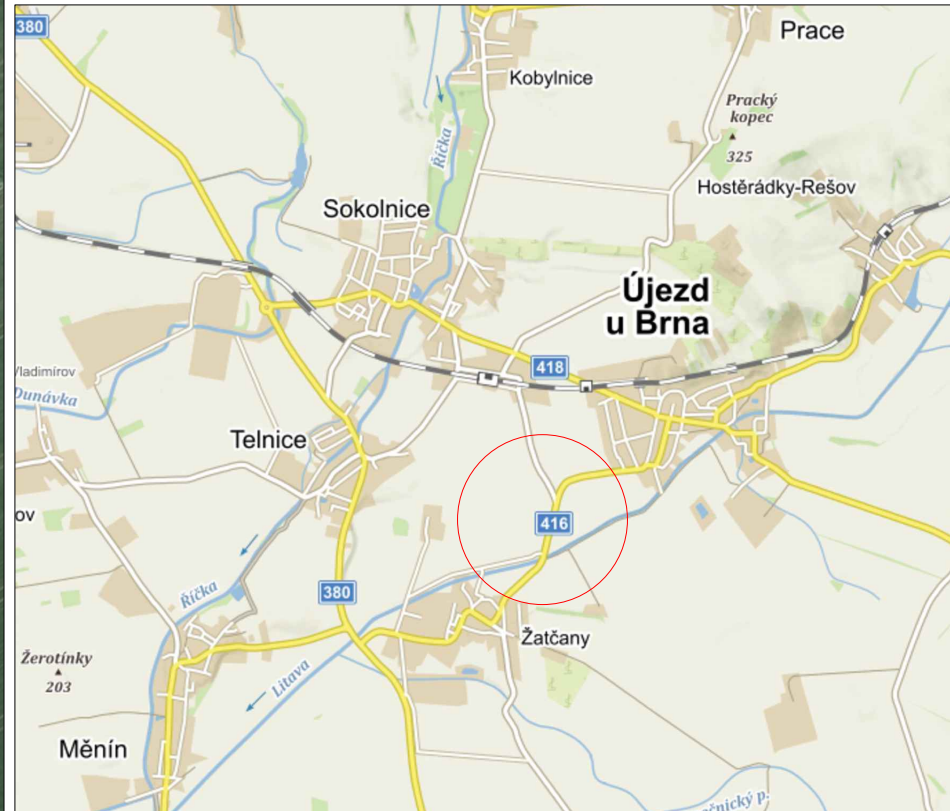

PČR požaduje nastavení více signálních plánů pro přechodné SSZ v rámci stavby, které by zohledňovaly aktuální intenzity dopravy v místě omezení v určitou dobu (dopravní špička, noční doba atd.)

Pokud nastane neúměrné vzduší před SSZ nebo narušení BESIP, je nutné pracovníky realizační firmy zajistit usměrňování provozu v místě omezení dopravy v kontextu § 79 odst. 1/ zákona č. 361/2000 Sb.

- LEGENDA**
- TRVALÉ SVISLÉ DOPRAVNÍ ZNAČENÍ
 - DOČASNĚ ZNEPLATNĚNÉ TRVALÉ DOPRAVNÍ ZNAČENÍ
 - NAVRŽENÉ PŘECHODNÉ DOPRAVNÍ ZNAČENÍ
 - ÚPLNÁ UZAVÍRKA KOMUNIKACE
 - OBJÍZDNÁ TRASA PRO VOZIDLA DO 3,5t A BUS
 - OBJÍZDNÁ TRASA PRO VOZIDLA NAD 3,5t

Použité dopravní značení bude v základní velikosti a v reflexním provedení tř.1

K návrhu dopravního značení bylo využito:
 TP 65 Zásady pro dopravní značení na pozemních komunikacích
 TP 66 Zásady pro označování pracovních míst na pozemních komunikacích, II. vydání


DoZBos
 dopravní značení

DoZBos s.r.o.
 Otakara Kubína 17
 680 01 Boskovice
 Tel.: 723 660 675
 E-mail: dozbos@dozbos.cz
 www.dozbos.cz

OTVÝRAČOVÁ: Bc. Michaela Grycová	KONTROLOVÁ: Ing. Mgr. Josef Janík	DATA: 2020/09	STUPEŇ:
INVESTOR:	OBJEKT:		
NÁZEV VÝPISU:	II/416 ÚJEZD U BRNA - ŽATČANY		ČÍSLO VÝPISU: 1
PODÁNÁ:	SITUACE DIO		



PRACOVNÍ MÍSTO ŘÍZENÉ SSZ
 8.10.-15.10.2020

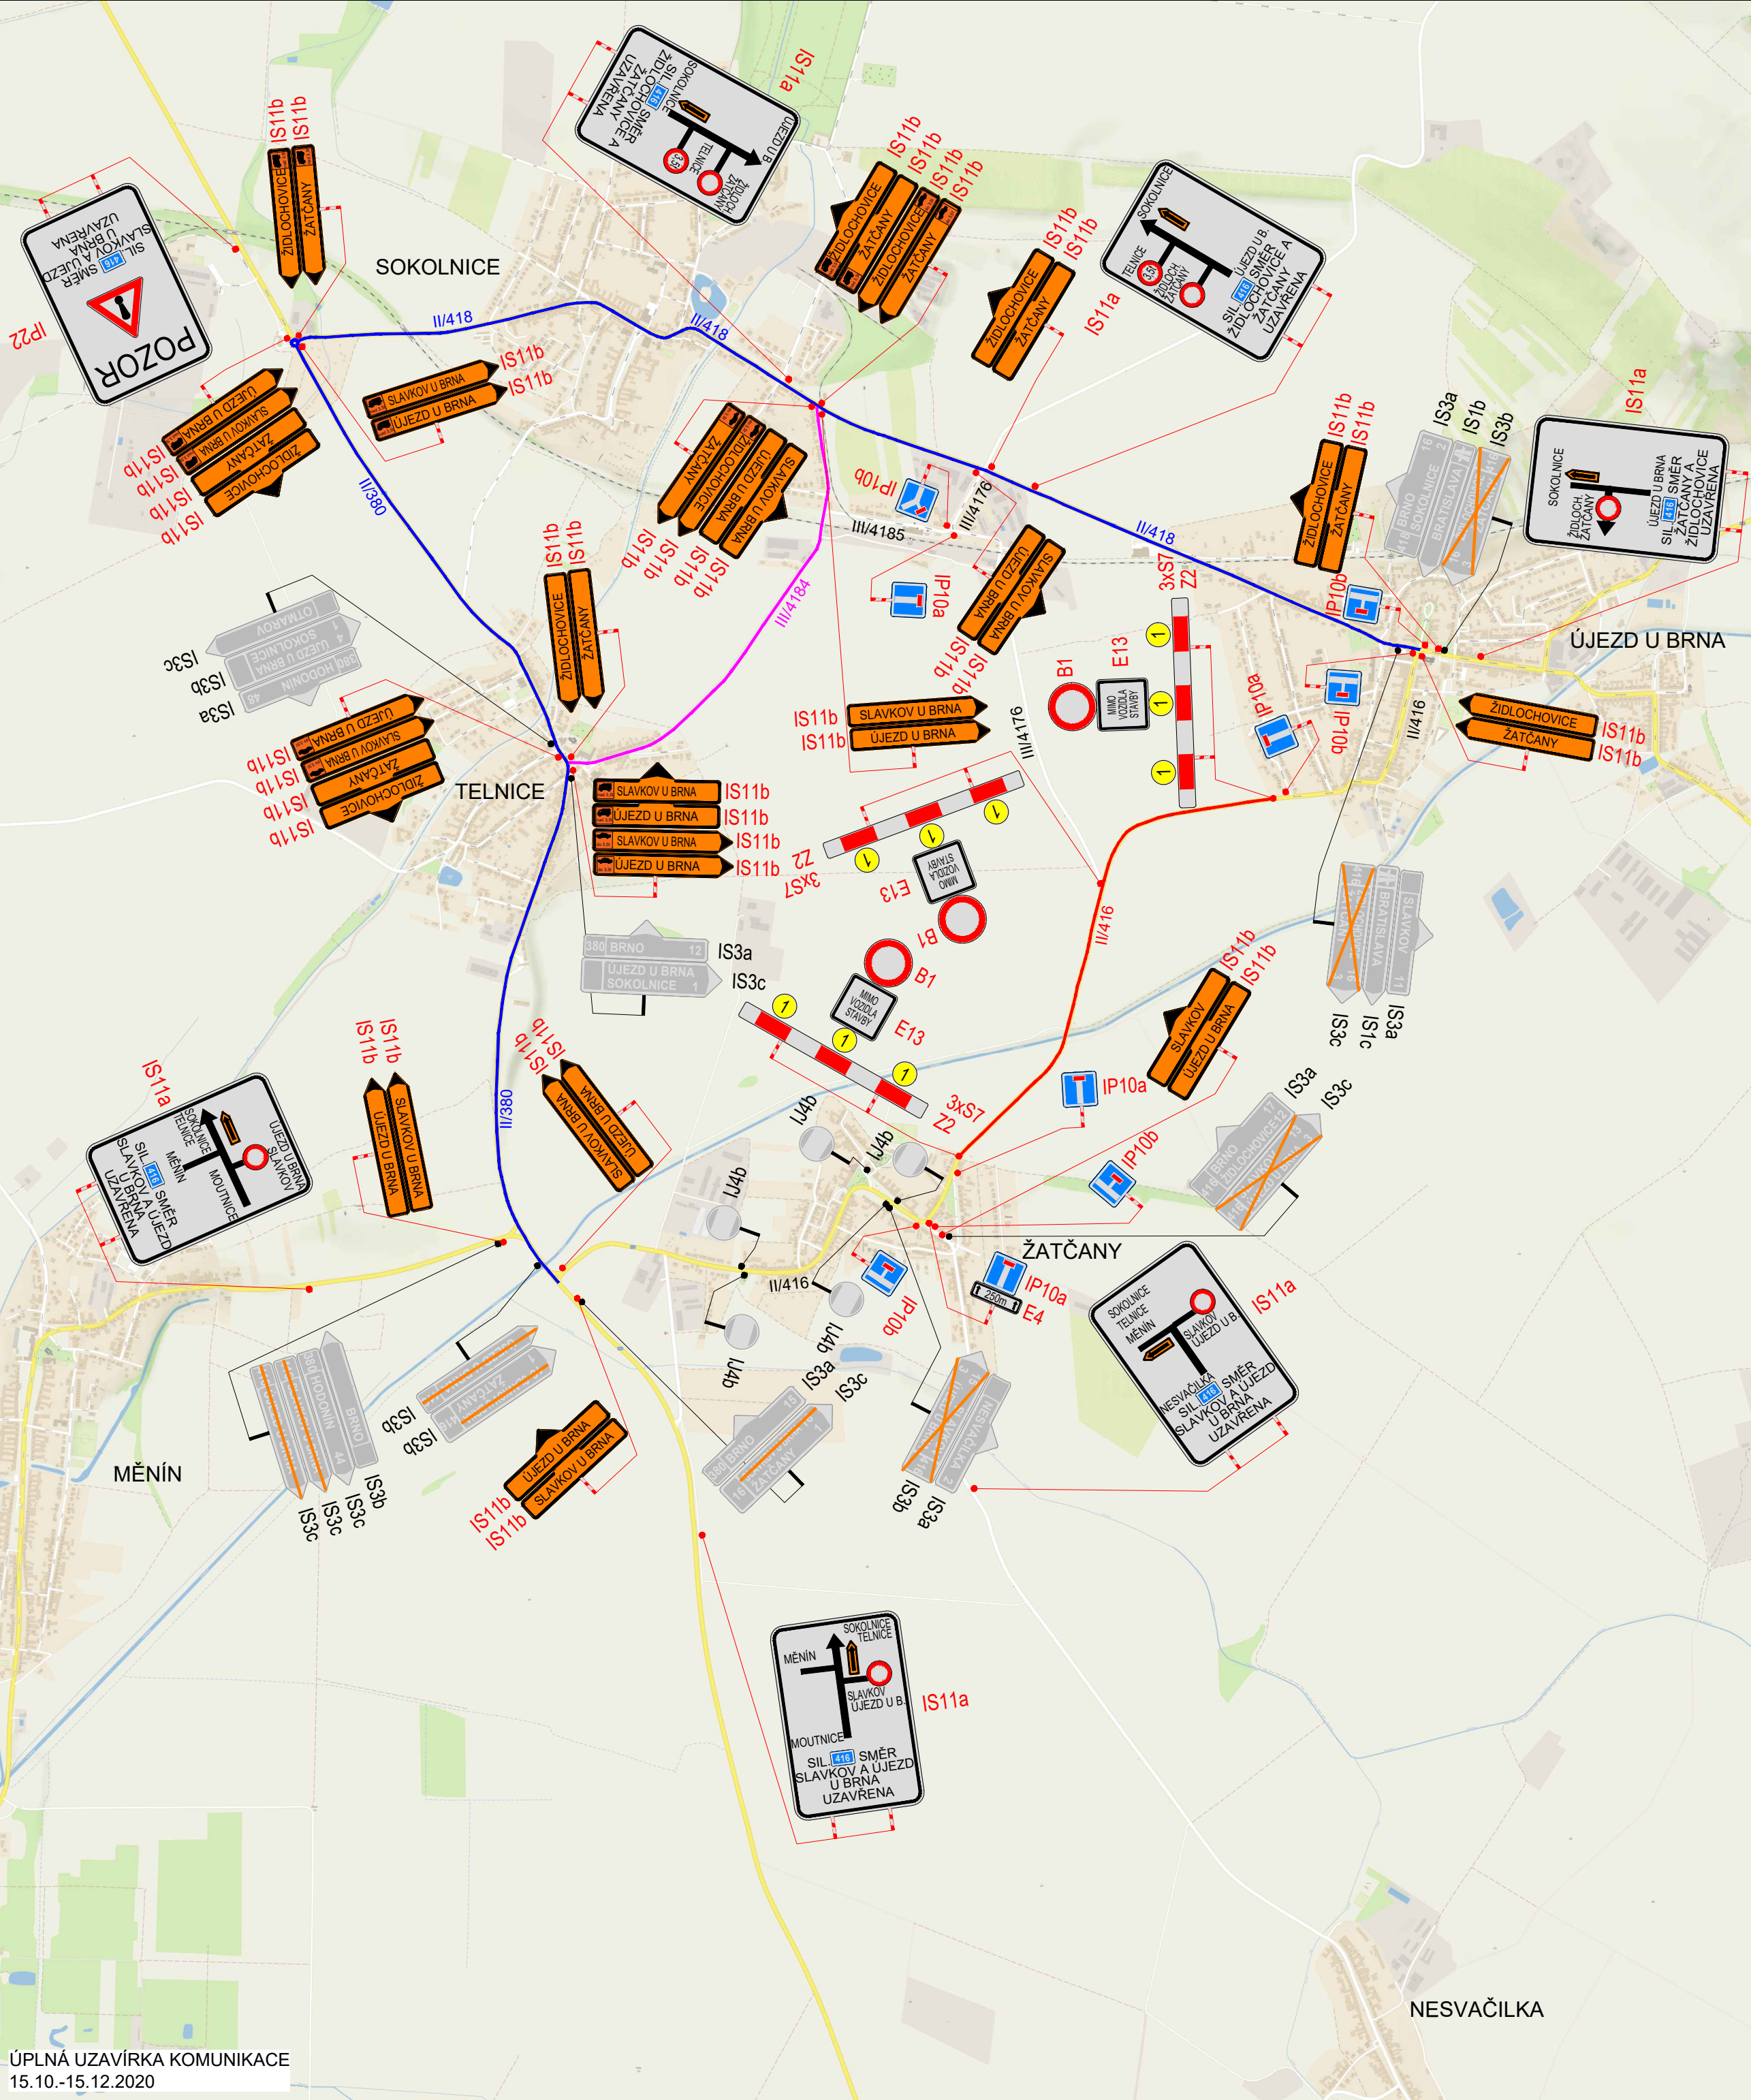

ÚPLNÁ UZAVÍRKA KOMUNIKACE
 15.10.-15.12.2020