ÚZEMNÍ PLÁN
ÚJEZD U BRNA

ÚPLNÉ ZNĚNÍ PO VYDÁNÍ ZMĚNY Č. 1A

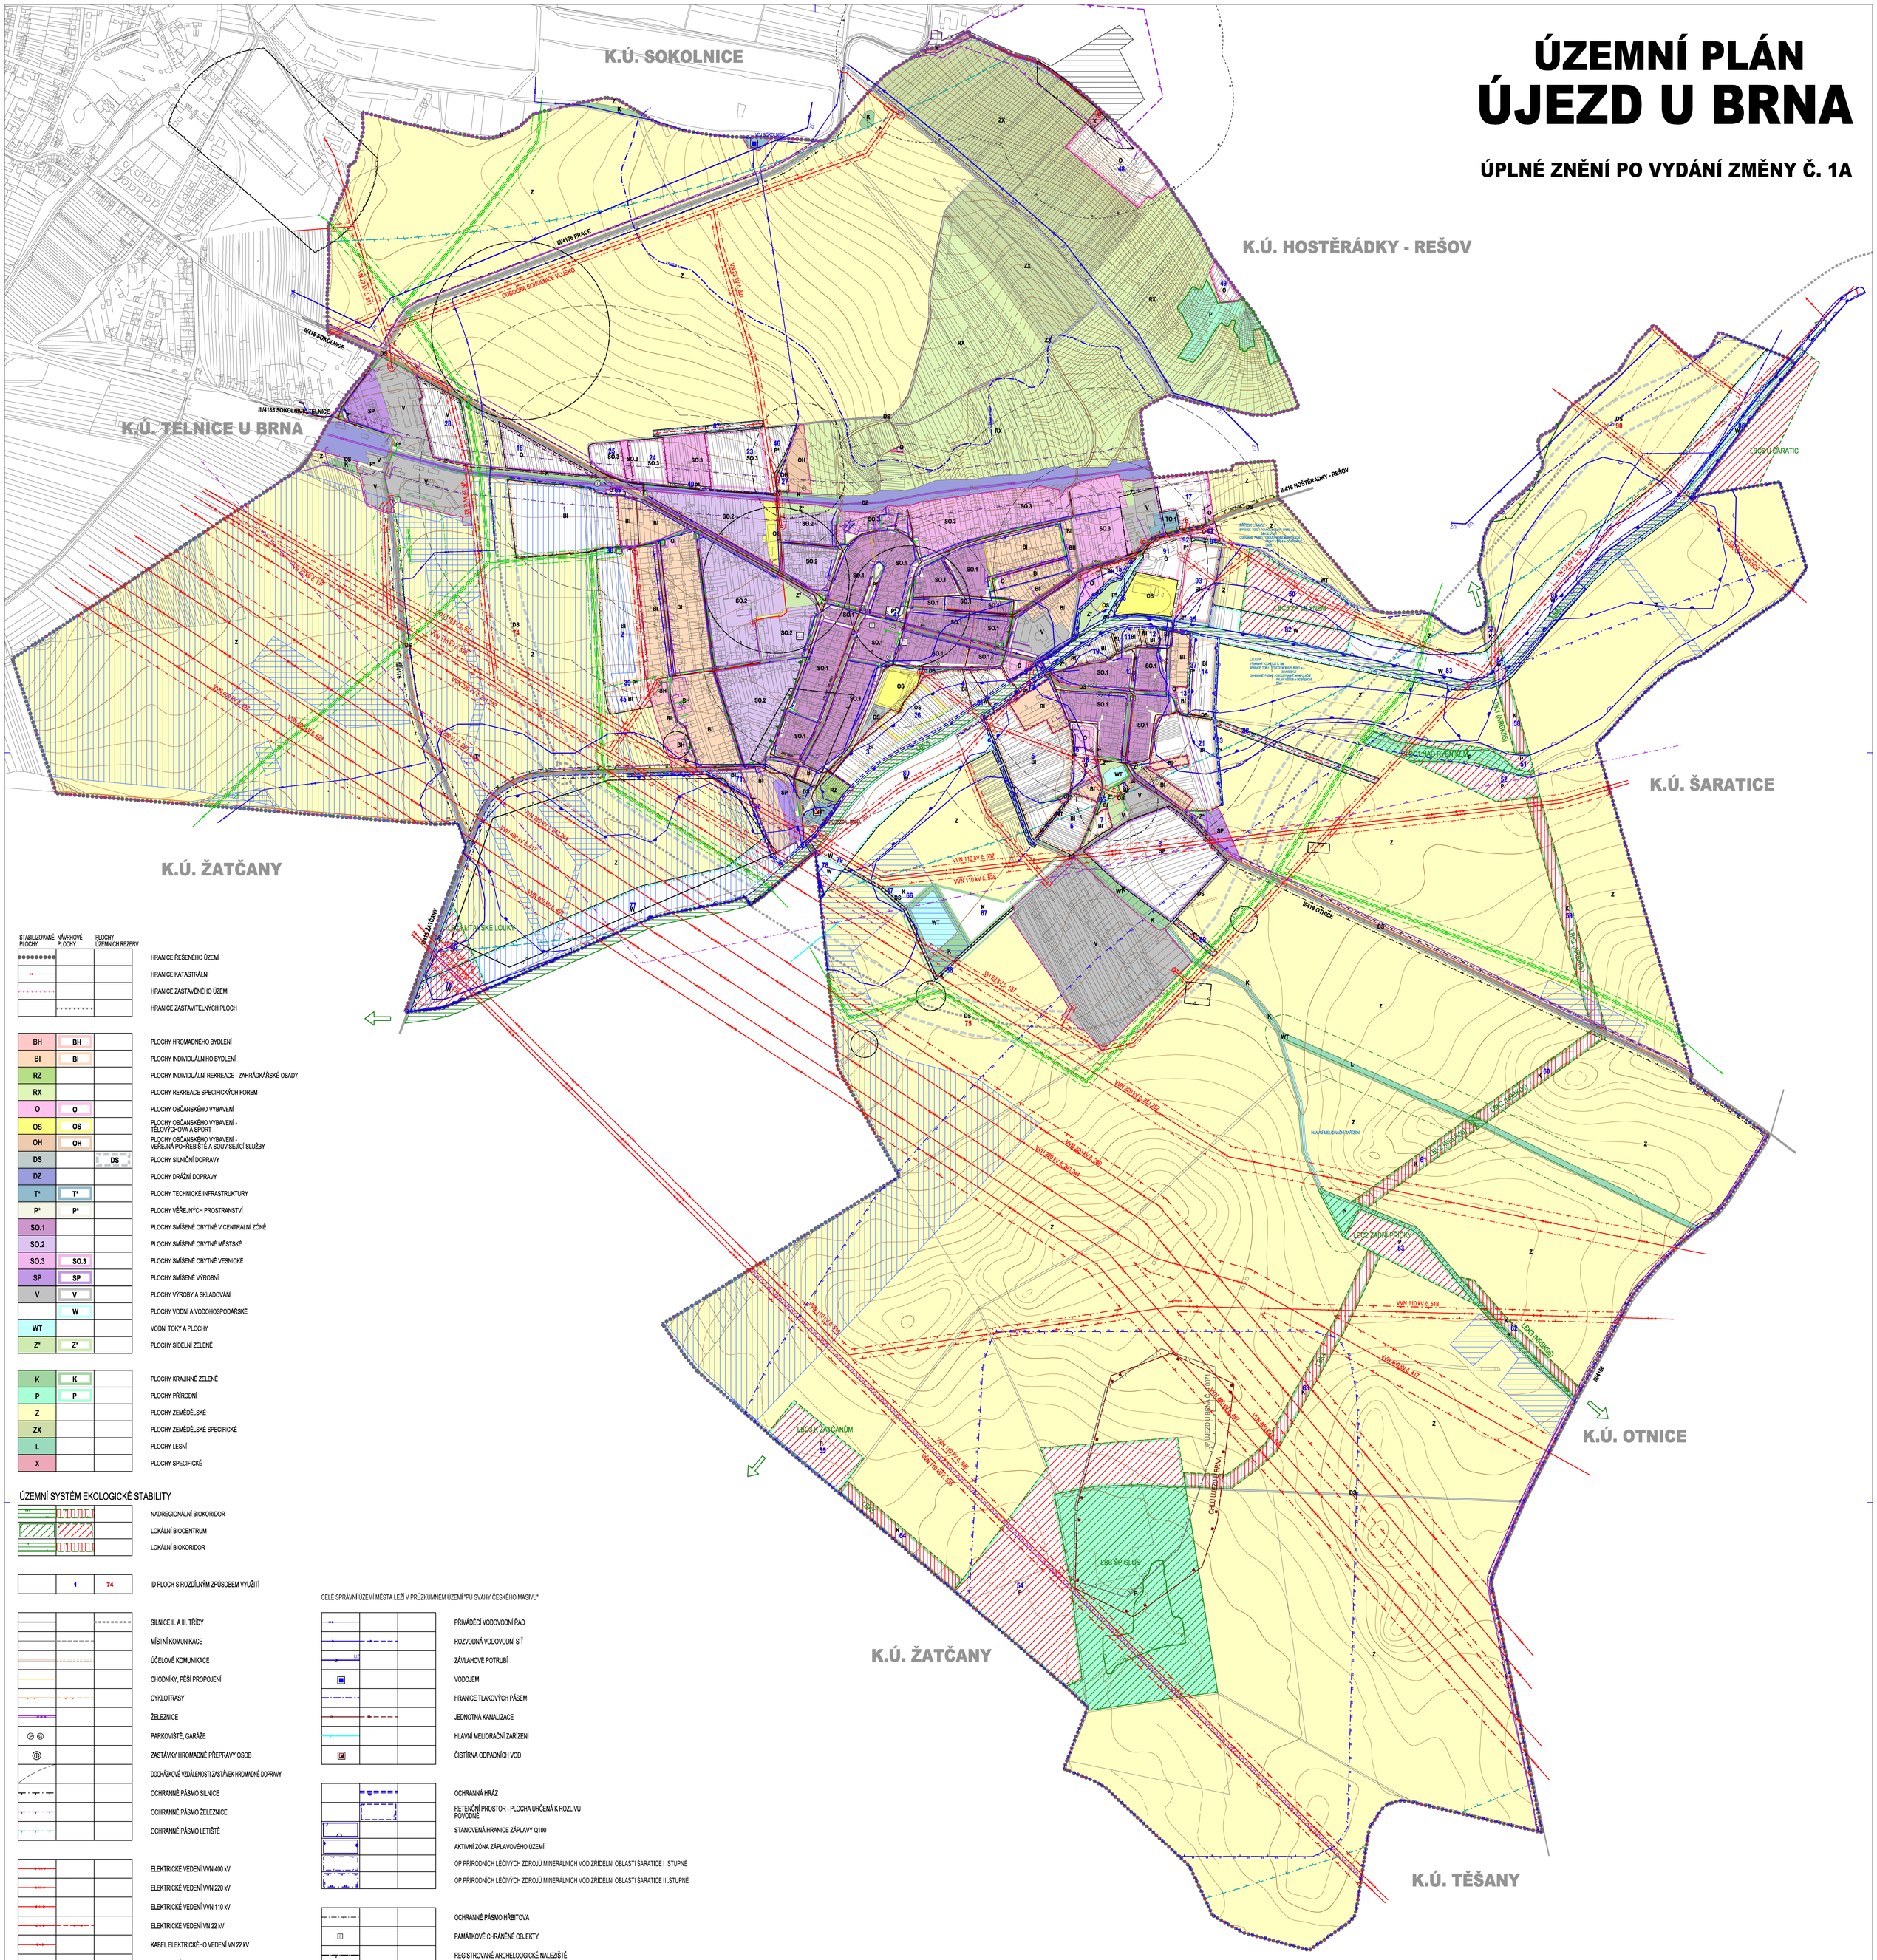

STABILIZOVANÉ PLOCHY	NÁVRHOVÉ PLOCHY	PLOCHY ÚZEMNÍCH REZERV	
			HRANICE ŘEŠENÉHO ÚZEMÍ
			HRANICE KATASTRÁLNÍ
			HRANICE ZASTAVĚNÉHO ÚZEMÍ
			HRANICE ZASTAVITELNÝCH PLOCH
BH	BH		PLOCHY HROMADNÉHO BYDLENÍ
BI	BI		PLOCHY INDIVIDUÁLNÍHO BYDLENÍ
RZ			PLOCHY INDIVIDUÁLNÍ REKREACE - ZAHRÁDKÁŘSKÉ OSADY
RX			PLOCHY REKREACE SPECIFICKÝCH FOREM
O	O		PLOCHY OBČANSKÉHO VYBAVENÍ
OS	OS		PLOCHY OBČANSKÉHO VYBAVENÍ - TĚLOVÝCHOVA A SPORT
OH	OH		PLOCHY OBČANSKÉHO VYBAVENÍ - VEŘEJNÁ POHŘEBIŠTĚ A SOUVISEJÍCÍ SLUŽBY
DS		DS	PLOCHY SILNIČNÍ DOPRAVY
DZ			PLOCHY DRÁŽNÍ DOPRAVY
T*	T*		PLOCHY TECHNICKÉ INFRASTRUKTURY
P*	P*		PLOCHY VEŘEJNÝCH PROSTRANSTVÍ
SO.1			PLOCHY SMÍŠENÉ OBYTNÉ V CENTRÁLNÍ ZÓNĚ
SO.2			PLOCHY SMÍŠENÉ OBYTNÉ MĚSTSKÉ
SO.3	SO.3		PLOCHY SMÍŠENÉ OBYTNÉ VESNICKÉ
SP	SP		PLOCHY SMÍŠENÉ VÝROBNÍ
V	V		PLOCHY VÝROBY A SKLADOVÁNÍ
	W		PLOCHY VODNÍ A VODOHOSPODÁŘSKÉ
WT			VODNÍ TOKY A PLOCHY
Z*	Z*		PLOCHY SÍDELNÍ ZELENĚ
K	K		PLOCHY KRAJINNÉ ZELENĚ
P	P		PLOCHY PŘÍRODNÍ
Z			PLOCHY ZEMĚDĚLSKÉ
ZX			PLOCHY ZEMĚDĚLSKÉ SPECIFICKÉ
L			PLOCHY LESNÍ
X			PLOCHY SPECIFICKÉ

ÚZEMNÍ SYSTÉM EKOLOGICKÉ STABILITY

			NADREGIONÁLNÍ BIOKORIDOR
			LOKÁLNÍ BIOCENTRUM
			LOKÁLNÍ BIOKORIDOR
	1	74	ID PLOCH S ROZDÍLNÝM ZPŮSOBEM VYUŽITÍ
			SILNICE II. A III. TŘÍDY
			MÍSTNÍ KOMUNIKACE
			ÚČELOVÉ KOMUNIKACE
			CHODNÍKY, PĚŠÍ PROPOJENÍ
			CYKLOTRASY
			ŽELEZNICE
P			PARKOVIŠTĚ, GARÁŽE
			ZASTÁVKY HROMADNÉ PŘEPRAVY OSOB
			DOCHÁZKOVÉ VZDÁLENOSTI ZASTÁVEK HROMADNÉ DOPRAVY
			OCHRANNÉ PÁSMO SILNICE
			OCHRANNÉ PÁSMO ŽELEZNICE
			OCHRANNÉ PÁSMO LETIŠTĚ
			ELEKTRICKÉ VEDENÍ VVN 400 kV
			ELEKTRICKÉ VEDENÍ VVN 220 kV
			ELEKTRICKÉ VEDENÍ VVN 110 kV
			ELEKTRICKÉ VEDENÍ VN 22 kV
			KABEL ELEKTRICKÉHO VEDENÍ VN 22 kV
	N		ELEKTRICKÁ STANICE (TRAFOSTANICE)
			OCHRANNÉ PÁSMO ELEKTRICKÉHO VEDENÍ
			VTL PLYNOVOD
			STL PLYNOVOD
			NTL PLYNOVOD
			REGULAČNÍ STANICE PLYNU VTL/STL/NTL
			STANICE KATODOVÉ OCHRANY VTL PLYNOVODU
			OCHRANNÉ PÁSMO VTL PLYNOVODU
			BEZPEČNOSTNÍ PÁSMO VTL PLYNOVODU
			KATODOVÁ OCHRANA VTL PLYNOVODU
			RR TRASA
			ZÁKLADNOVÁ STANICE
			TELEKOMUNIKAČNÍ KABELY
			KORIDOR RR SMĚRŮ - ZÁJMOVÉ ÚZEMÍ MO ČR PRO NADZEMNÍ STAVBY
			KORIDOR PODZEMNÍCH SÍTÍ - ZÁJMOVÉ ÚZEMÍ MO ČR PRO PODPOVRCHOVÉ STAVBY A VEŠKERÉ ZEMNÍ PRÁCE

CELÉ SPRÁVNÍ ÚZEMÍ MĚSTA LEŽÍ V PRŮZKUMNÉM ÚZEMÍ "PÚ SVAHY ČESKÉHO MASIVU"

			PŘIVÁDĚCÍ VODOVODNÍ ŘAD
			ROZVODNÁ VODOVODNÍ SÍŤ
	U2		ZÁVLAHOVÉ POTRUBÍ
			VODOJEM
			HRANICE TLAKOVÝCH PÁSEM
			JEDNOTNÁ KANALIZACE
			HLAVNÍ MELIORAČNÍ ZAŘÍZENÍ
			ČISTÍRNA ODPADNÍCH VOD
			OCHRANNÁ HRÁZ
			RETENČNÍ PROSTOR - PLOCHA URČENÁ K ROZLIVU POVODNĚ
			STANOVENÁ HRANICE ZÁPLAVY Q100
			AKTIVNÍ ZÓNA ZÁPLAVOVÉHO ÚZEMÍ
			OP PŘÍRODNÍCH LÉČIVÝCH ZDROJŮ MINERÁLNÍCH VOD ZŘÍDELNÍ OBLASTI ŠARATICE I .STUPNĚ
			OP PŘÍRODNÍCH LÉČIVÝCH ZDROJŮ MINERÁLNÍCH VOD ZŘÍDELNÍ OBLASTI ŠARATICE II .STUPNĚ
			OCHRANNÉ PÁSMO HŘBITOVA
			PAMÁTKOVĚ CHRÁNĚNÉ OBJEKTY
			REGISTROVANÉ ARCHELOOGICKÉ NALEZIŠTĚ
			KRAJINNÁ PAMÁTKOVÁ ZÓNA
			CELÉ SPRÁVNÍ ÚZEMÍ JE ARCHEOLOGICKÝM NALEZIŠTĚM III. KATEGORIE
			CHLÚ - CHRÁNĚNÉ LOŽISKOVÉ ÚZEMÍ
			DOBÝVACÍ PROSTOR
			OCHRANNÉ PÁSMO LESA
			NATURA 2000 - EVROPSKY VÝZNAMNÁ LOKALITA
			VÝSKYT ZVLÁŠTĚ CHRÁNĚNÝCH ROSTLIN A ŽIVOČICHŮ
			PLOCHA ODVODNĚNÁ
			PLOCHA POD ZÁVLAHOU
			ZÁJMOVÉ ÚZEMÍ OBJEKTU DŮLEŽITÉHO PRO OBRANU STÁTU
			OBJEKT DŮLEŽITÝ PRO OBRANU STÁTU
			PÁSMO HYGIENICKÉ OCHRANY ŠROTIŠTĚ SOKOLNICE
			VRSTEVNICE
			SMĚROVÉ NAPOJENÍ PRVKŮ ÚSES
			CELÉ SPRÁVNÍ ÚZEMÍ MĚSTA JE SITUOVÁNO V OP RADIOLOKAČNÍHO ZAŘÍZENÍ MO ČR

0 50 100 250 500 800 m

Zpracovatelé: **kresl kyndl architekti s.r.o., Šumavská 416/15, 602 00 Brno**	
Garant projektu: doc. Ing. arch. Jakub Kyndl, Ph.D., ČKA 02672	
Podpis:	
Zpracovatelský tým: doc. Ing. arch. Jakub Kyndl, Ph.D., Ing. arch. Jiří Kresl, Ing. arch. Jan Šplíť, Ing. arch. Bohuš Zoubek, Ing. arch. Katarína Vankulová	**kresl kyndl architekti s.r.o.** Šumavská 416/15, 602 00 Brno tel.: +420 541 592 134 www.kresl-kyndl.com
Název akce: ÚZEMNÍ PLÁN ÚJEZD U BRNA – ÚPLNÉ ZNĚNÍ PO VYDÁNÍ ZMĚNY Č. 1A	Datum: 2019; Formát: 1290 x 840 mm; Číslo zakázky: 00635_81
Název výkresu: KOORDINAČNÍ VÝKRES	Měřítko: 1 : 5 000; Číslo výkresu: II.B2